
04014503112030008



ΕΦΗΜΕΡΙΣ ΤΗΣ ΚΥΒΕΡΝΗΣΕΩΣ

ΤΗΣ ΕΛΛΗΝΙΚΗΣ ΔΗΜΟΚΡΑΤΙΑΣ

ΤΕΥΧΟΣ ΤΕΤΑΡΤΟ **Αρ. Φύλλου 1450**

31 Δεκεμβρίου 2003

ΠΕΡΙΕΧΟΜΕΝΑ

ΑΠΟΦΑΣΕΙΣ

Καθορισμός των ορίων αιγιαλού και παραλίας και παλαιού αιγιαλού στη θέση «ΣΚΑΛΑ ΚΑΛΛΟΝΗΣ», Δήμου Καλλονής, νήσου Λέσβου, Νομού Λέσβου...... 1

Επικύρωση οριοθέτησης υδατορέματος στο «Λαγούδι» Αφήσσου Δήμου Αφετών Ν. Λάρισας. 2

ΑΠΟΦΑΣΕΙΣ

Αριθ. 1083746/7574/Β0010 (1)

Καθορισμός των ορίων αιγιαλού και παραλίας και παλαιού αιγιαλού στη θέση «ΣΚΑΛΑ ΚΑΛΛΟΝΗΣ», Δήμου Καλλονής, νήσου Λέσβου, Νομού Λέσβου.

Ο ΥΦΥΠΟΥΡΓΟΣ ΟΙΚΟΝΟΜΙΑΣ ΚΑΙ ΟΙΚΟΝΟΜΙΚΩΝ

Έχοντας υπόψη:

1. Τις διατάξεις του Ν. 2971/2001 (ΦΕΚ 282/Τ.Α΄/19-12-2001) «Περί αιγιαλού και παραλίας».

2. Τις διατάξεις του Ν.Δ. 439/70 «περί συμπληρώσεως των διατάξεων περί αιγιαλού».

3. Τις διατάξεις του Ν. 3200/55 «Περί διοικητικής αποκέντρωσης» όπως αυτές τροποποιήθηκαν και ισχύουν σήμερα με τα Ν.Δ. 532/1970, Β.Δ. 704/1970, Β.Δ. 705/1970, Β.Δ. 192/1972, Π.Δ. 71/1984, Π.Δ. 347/1986, Ν. 2026/1992 και Π.Δ. 97/1993.

4. Τις διατάξεις του άρθρου 19 παράγρ. 5 Ν. 2344/1995, του άρθρου 52 παρ. 6 Ν. 2218/1994, του άρθρου 4 παράγραφος 7 του Ν. 2240/1994, δυνάμει των οποίων αρμοδιότητες του Υπουργείου Οικονομικών που είχαν μεταβιβασθεί στους Νομάρχες, ανήκουν στον Περιφερειακό Δ/ντή, σε συνδυασμό με αυτές του άρθρου 14 παρ. 2 του Ν. 2399/96 με τις οποίες προβλέπεται η κατάργηση των θέσεων των Περ/κών Δ/ντών, οι αρμοδιότητες πλέον του οποίου περιήλθαν στο Γενικό Γραμματέα της Περιφέρειας και ασκούνται από τον Αναπληρωτή Περ/κό Δ/ντή.

5. Τις διατάξεις του τέταρτου εδαφίου της παρ. 2 του άρθρου 1 και της παρ. 6 του ίδιου άρθρου του Ν. 2503/97 «Διοίκηση, οργάνωση, στελέχωση της Περιφέρειας, ρύθμιση θεμάτων για την Τοπική Αυτοδιοίκηση και άλλες διατάξεις» (ΦΕΚ 107/Α), σύμφωνα με τις οποίες οι Περιφερειακές Υπηρεσίες του Υπουργείου Οικονομικών, που συγκροτούσαν την Περιφερειακή Διοίκηση του Νομού ή Νομαρχίας, δεν υπήχθησαν στην ενιαία οργανική μονάδα της Περιφέρειας, ούτε καταργήθηκαν, αλλά αποτελούν από 1.9.1997, Υπηρεσίες του Υπουργείου Οικονομικών.

6. Το 28979/31.7.1997 έγγραφο της Δ/νσης Διοίκησης του Υπουργείου Εσωτερικών, Δημ. Διοίκησης και Αποκέντρωσης, σύμφωνα με το οποίο οι αρμοδιότητες του Γενικού Γραμματέα της Περιφέρειας σε θέματα Υπηρεσιών του Υπουργείου Οικονομικών μεταφέρονται από 1.9.1997 στον Υπουργό Οικονομικών.

7. Την 1065956/863/Α0006/15.7.2003 (ΦΕΚ 985 τ.Β΄/16.7.2003) κοινή απόφαση του Πρωθυπουργού και Υπουργού Οικονομίας και Οικονομικών «Περί ανάθεσης αρμοδιοτήτων του Υπουργού Οικονομίας και Οικονομικών στους Υφυπουργούς».

8. Την 1115093/1378/Α0006/17.12.2001 (ΦΕΚ 1720/τ. Β΄/21.12.2001) απόφαση του Υφυπουργού Οικονομικών «Περί μεταβίβασης αρμοδιοτήτων του Υφυπουργού Οικονομικών , στον Γεν. Γραμματέα, Γενικούς Διευθυντές κλπ. του Υπουργείου Οικονομικών» όπως αυτή τροποποιήθηκε με την 1041136/468/Α0006/18.5.2002 (ΦΕΚ 633/22.5.2002 τ. Β΄) Απόφαση του Υφυπουργού Οικονομίας και Οικονομικών.

9. Την από 1.9.2003 Έκθεση της κατά το άρθρο 3 του Ν. 2971/2001 (ΦΕΚ 285/τ.Β΄/19.12.2001) «Περί αιγιαλού και παραλίας» αρμόδιας Επιτροπής περί χάραξης των ορίων αιγιαλού και παραλίας στη θέση «ΣΚΑΛΑ ΚΑΛΛΟΝΗΣ», Δήμου Καλλονής, νήσου Λέσβου, Νομού Λέσβου, καθώς επίσης και το κτηματογραφικό - υψομετρικό διάγραμμα του Μιχάλη Χατζέλλη, Τοπογράφου Μηχανικού, κλίμακας 1:1000, σε μία (1) πινακίδα, που συντάχθηκε τον Ιανουάριο 2003, ελέγχθηκε και θεωρήθηκε την 17.3.2003 για την ακρίβεια της αποτύπωσης από την Ελένη Μητρίτσα, ΠΕ/Α Μηχανικών, Τοπογράφο Μηχανικό, υπάλληλο της Κτηματικής Υπηρεσίας Λέσβου.

10. Το Φ. 544.5/677/03/Σχ.843/28.7.2003 έγγραφο του Γενικού Επιτελείου Ναυτικού, αποφασίζουμε:

Επικυρώνουμε την από 1.9.2003 Έκθεσή της κατά το άρθρο 3 του Ν. 2971/2001 (ΦΕΚ 285/τ. Α΄/19.12.2001) «Περί αιγιαλού και παραλίας» αρμόδιας Επιτροπής περί χάραξης των ορίων αιγιαλού και παραλίας, στη θέση «ΣΚΑΛΑ ΚΑΛΛΟΝΗΣ», Δήμου Καλλονής, νήσου Λέσβου, Νομού Λέσβου, καθώς επίσης και το κτηματογραφικό - υψομετρικό διάγραμμα του Μιχάλη Χατζέλλη, Τοπογράφου Μη-

χανικού, κλίμακας 1:1000, σε μία (1) πινακίδα, που συντάχθηκε τον Ιανουάριο 2003, ελέγχθηκε και θεωρήθηκε την 17.3.2003 για την ακρίβεια της αποτύπωσης από την κα Ελένη Μητρίτσα, ΠΕ/Α Μηχανικών, Τοπογράφο Μηχανικό, υπάλληλο της Κτηματικής Υπηρεσίας Λέσβου.

Στο τοπογραφικό αυτό διάγραμμα, καθορίσθηκε η οριογραμμή του αιγιαλού με κόκκινη συνεχή πολυγωνική γραμμή, με στοιχεία 1, 2, 3 έως 5.

Η οριογραμμή της παραλίας με κίτρινη συνεχή πολυγωνική γραμμή με στοιχεία 1΄, 2΄, 3΄ έως και 5΄.

Η οριογραμμή του παλαιού αιγιαλού με μπλε συνεχή πολυγωνική γραμμή, με στοιχεία 1΄΄, 2΄΄ και 6΄΄.

Η ζώνη παραλίας έχει πλάτος 10 μ. διότι δεν εξυπηρετούνται οι σκοποί του άρθρου 1 παρ. 2 του Ν. 2971/2001 (ΦΕΚ 285/τ. Α΄/19.12.2001) «Περί αιγιαλού και παραλίας».

Υπάρχουν κτίσματα εντός της ζώνης της παραλίας τα οποία δεν εξαιρούνται.

Η παρούσα απόφαση μαζί με την Έκθεση της Επιτροπής και το τοπογραφικό διάγραμμα να δημοσιευθούν στην Εφημερίδα της Κυβερνήσεως.

Αθήνα, 12 Δεκεμβρίου 2003

Με εντολή Υφυπουργού
Ο Γενικός Διευθυντής
Δημ. Περιουσίας και Εθν. Κληρ/των
ΣΠΥΡΟΣ ΣΤΑΘΗΣ

ΕΚΘΕΣΗ

Επιτροπής για τον καθορισμό των ορίων του αιγιαλού και της παραλίας, στην περιοχή ΣΚΑΛΑ ΚΑΛΛΟΝΗΣ, Δήμου Καλλονής, νήσου Λέσβου, Νομού Λέσβου. Ενδιαφερόμενος ο Δήμος Καλλονής.

Στη Μυτιλήνη την 1.9.2003, η Επιτροπή καθορισμού αιγιαλού και παραλίας που αποτελείται από τους:

α) Σπυρίδωνα Καρδακάρη, ΠΕ/Α Εφοριακών, Προϊστάμενο της Κτηματικής Υπηρεσίας Λέσβου, ως Πρόεδρο,

β) Ελένη Μητρίτσα, ΠΕ/Α Μηχανικών, Τοπογράφο Μηχανικό, υπάλληλο Κτηματικής Υπηρεσίας Λέσβου, ως μέλος.

γ) Αντώνιο Ξωχέλη, Πλωτάρχη Λ.Σ., νόμιμο αναπληρωτή του Λιμενάρχη Μυτιλήνης, τούτου κωλυομένου, ως μέλος.

δ) Παρασκευά Βασιλέλλη, Προϊστάμενο της Διεύθυνσης Πολεοδομίας της Νομαρχιακής Αυτοδιοίκησης Λέσβου, ως μέλος.

ε) Ευστράτιο Δουλδούρη, Διευθυντή Χωροταξίας και Περιβάλλοντος της Γενικής Γραμματείας της Περιφέρειας Β. Αιγαίου, ως μέλος, και γραμματέα τον Γεώργιο Καραγιαννη, ΠΕ/Α Μηχανικών, υπάλληλο της Κτηματικής Υπηρεσίας Λέσβου, σύμφωνα με το άρθρο 3 του Ν. 2971/19.12.2001 (ΦΕΚ 285/19.12.2001/τ. Α΄), που συγκροτήθηκε με την με Α.Π. 594/20.3.2002 Απόφαση της Οικονομικής Επιθεώρησης Βορείου Αιγαίου, αφού συγκλήθηκε με την 1806/27.8.2003 πρόσκληση του Προέδρου της, μετέβη επί τόπου στην προαναφερόμενη περιοχή την 1.9.2003.

Η Επιτροπή λαμβάνοντας υπόψη:

α) Το με Α.Π. 1246/11.3.2003 έγγραφο του Δήμου Καλλονής - Νομού Λέσβου Περιφέρεια Βορείου Αιγαίου.

2) Το κτηματογραφικό - υψομετρικό διάγραμμα του Μιχάλη Χατζέλλη, Τοπογράφου - Μηχανικού, κλίμακας 1:1000, σε μία (1) πινακίδα, που συντάχθηκε τον Ιανουάριο 2003, ελέγχθηκε και θεωρήθηκε την 17.3.2003 για την ακρίβεια της αποτύπωσης από την Ελένη Μητρίτσα, ΠΕ/Α Μηχανικών, Τοπογράφο Μηχανικό, υπάλληλο της Κτηματικής Υπηρεσίας Λέσβου.

3) Την από 17.3.2003 Έκθεση της Επιτροπής αιγιαλού και παράλιας για την εν θέματι περιοχή.

4) Το Φ. 544.5/677/03/Σχ. 843/28.7.2003 έγγραφο του Γ.Ε.Ν.

5) Τα στοιχεία καθορισμού αιγιαλού και παραλίας όπως ορίζονται λεπτομερώς στο άρθρο 9 του Ν. 2971/2001 (ΦΕΚ 285/τ. Α΄/19.12.2001) «Περί αιγιαλού και παραλίας» ήτοι:

α) Την γεωμορφολογία του εδάφους, ότι δηλαδή η ακτή είναι ομαλή, αμμώδης και αβαθής.

β) Ότι στον συγκεκριμένο χώρο αιγιαλού δεν υπάρχουν παράκτιοι φυσικοί πόροι.

γ) Ότι η ακτή βρίσκεται στον Κόλπο Καλλονής και επηρεάζεται από ανέμους Νότιους, Νοτιανατολικούς, που φτάνουν έως και 8 μποφόρ.

δ) Τη μορφολογία του πυθμένα, η οποία είναι αμμώδης και αβαθής.

ε) Ότι το ανάπτυγμα του κυματισμού είναι μικρό, με το ύψος των κυμάτων να φτάνει το ένα (1) μέτρο.

στ) Τη μη ύπαρξη τεχνικών έργων.

ζ) Η περιοχή είναι ενταγμένη στο δίκτυο NATURA 2000.

η) Ότι δεν υπάρχει γνωστός αρχαιολογικός χώρος.

θ) Ότι η περιοχή δεν έχει προκηρυχθεί προς κτηματογράφηση από την «Κτηματολόγιο Α.Ε.».

Καθορίζει

Επί του παραπάνω τοπογραφικού διαγράμματος:

1. Με κόκκινη συνεχή πολυγωνική γραμμή, την οριογραμμή του αιγιαλού, με κορυφές 1, 2, 3, έως και 5

2. Με κίτρινη συνεχή πολυγωνική γραμμή την οριογραμμή της παραλίας, με κορυφές 1΄, 2΄, 3΄, έως και 5΄, που έχει σταθερή απόσταση δέκα (10) μέτρων από την οριογραμμή τον αιγιαλού, επειδή δεν εξυπηρετούνται οι σκοποί που αναφέρονται στο άρθρο 1 του Ν. 2971/19.12.2001 (ΦΕΚ 285 τ. Α΄).

3. Με μπλε συνεχή πολυγωνική γραμμή, την οριογραμμή του παλαιού αιγιαλού, με κορυφές 1΄΄, 2΄΄, 3΄΄, ως και 6.

4. Υπάρχουν κτίσματα εντός της ζώνης της παραλίας τα οποία δεν εξαιρούνται.

5. Η εξάρτηση έγινε από το κρατικό τριγωνομετρικό δίκτυο.

Η ΕΠΙΤΡΟΠΗ

Ο Πρόεδρος	Τα Μέλη
ΣΠΥΡΙΔΩΝ ΚΑΡΔΑΚΑΡΗΣ	ΕΛΕΝΗ ΜΗΤΡΙΤΣΑ
	ΑΝΤΩΝΙΟΣ ΞΩΧΕΛΗΣ
	ΠΑΡΑΣΚΕΥΑΣ ΒΑΣΙΛΕΛΛΗΣ
	ΕΥΣΤΡΑΤΙΟΣ ΔΟΥΛΔΟΥΡΗΣ


1
2
3
4
5
5
6
7
8
9
10
11
12
13
14
15
ΧΑΝΤΑΚΙ

ΕΛΛΗΝΙΚΗ ΔΗΜΟΚΡΑΤΙΑ
ΝΟΜΑΡΧΙΑ ΛΕΣΒΟΥ
ΚΤΗΜΑΤΙΚΗ ΥΠΗΡΕΣΙΑ Ν.ΛΕΣΒΟΥ

ΥΠΟΜΝΗΜΑ ΥΠΟΒΑΘΡΟΥ

Στύλος ΔΕΗ
Στύλος ΟΤΕ
Μεμονωμένο δένδρο
Δεξαμενή-Πισίνα
Κτίριο
Κτίριο υπο κατασκευή
Ερείπιο
Υπόστεγο
Βάση
Βεράντες στεγασμένες
Βεράντες μη στεγασμένες
Στοιχεία κτιρίου
Δρόμος
Πρανές-Ρέμα
Μη υλοποιημένα όρια
Οριο ιδιοκτησίας
Υψομετρική καμπύλη

ΙΣΟΥΨΕΙΣ ΑΝΑ 0.50 μ
ΑΦΕΤΗΡΙΑ ΜΕΤΡΗΣΗΣ ΥΨΩΝ :ΜΕΣΗ ΣΤΑΘΜΗ ΘΑΛΑΣΣΑΣ

ΥΠΟΜΝΗΜΑ ΕΠΙΤΡΟΠΗΣ

1. Το παρόν υπόμνημα συνοδεύει την απο 1/9/2003 Έκθεση της Επιτροπής καθορισμού των οριογραμμών αιγιαλού και παραλίας στην περιοχή "Σκάλας Καλλονής", του Δήμου Καλλονής ,νήσου Λέσβου, Νομού Λέσβου.
2. Το Τοπογραφικό διάγραμμα είναι σε κλίμακα 1:1000 και αποτελείται απο μία πινακίδα.
3. Η οριογραμμή αιγιαλού καθορίζεται με συνεχή κόκκινη πολυγωνική γραμμή με κορυφές 1,2,3,4,5.
4. Η οριογραμμή παραλίας καθορίζεται με συνεχή κίτρινη πολυγωνική γραμμή με κορυφές 1',2',3',4' 5', σταθερού πλάτους 10 μέτρων , επειδή δέν εξυπηρετούνται οι σκοποί που αναφέρονται στο άρθρο 1 του Ν.2971/2001 (ΦΕΚ 285Τ. Α./19-12-2001) "Περί αιγιαλού και παραλίας".
5. Η οριογραμμή του παλιού Αιγιαλού καθορίζεται με συνεχή μπλέ πολυγωνική γραμμη με κορυφές 1".2".3".4" 5" και...6".
6. Υπάρχουν κτίσματα στην ζώνη παραλίας τα οποία δεν παρακάπτονται.
7. Η εξάρτηση έγινε απο το κρατικό τριγωνομετρικό δίκτυο της χώρας.(Αρθρο 4 παρ 1.),
8. Ο καθορισμός του αιγιαλού και της παραλίας γίνεται για πρώτη φορά.

Μυτιλήνη 1/9/2003


Η ΕΠΙΤΡΟΠΗ

Ο ΠΡΟΕΔΡΟΣ
ΣΠΥΡΙΔΩΝ ΚΑΡΔΑΚΑΡΗΣ
ΠΕ/Α ΕΦΟΡΙΑΚΩΝ

ΤΑ ΜΕΛΗ
1. ΕΛΕΝΗ ΜΗΤΡΙΤΣΑ
ΠΕ/Α ΤΟΠ. ΜΗΧ/ΚΩΝ
2. ΑΝΤΩΝΙΟΣ ΞΩΧΕΛΗΣ
ΠΛΩΤΑΡΧΗΣ Λ.Σ.
3. ΠΑΡΑΣΚΕΥΑΣ ΒΑΣΙΛΕΛΛΗΣ
ΠΕ/Α ΤΟΠ. ΜΗΧ/ΚΩΝ
4. ΕΥΣΤΡΑΤΙΟΣ ΔΟΥΛΔΟΥΡΗΣ
ΠΕ/Α ΑΡΧ. ΜΗΧ/ΚΩΝ

4342000
4341900
4341800
4341700

ενδεικτική θέση
απο ψηφιοποίηση

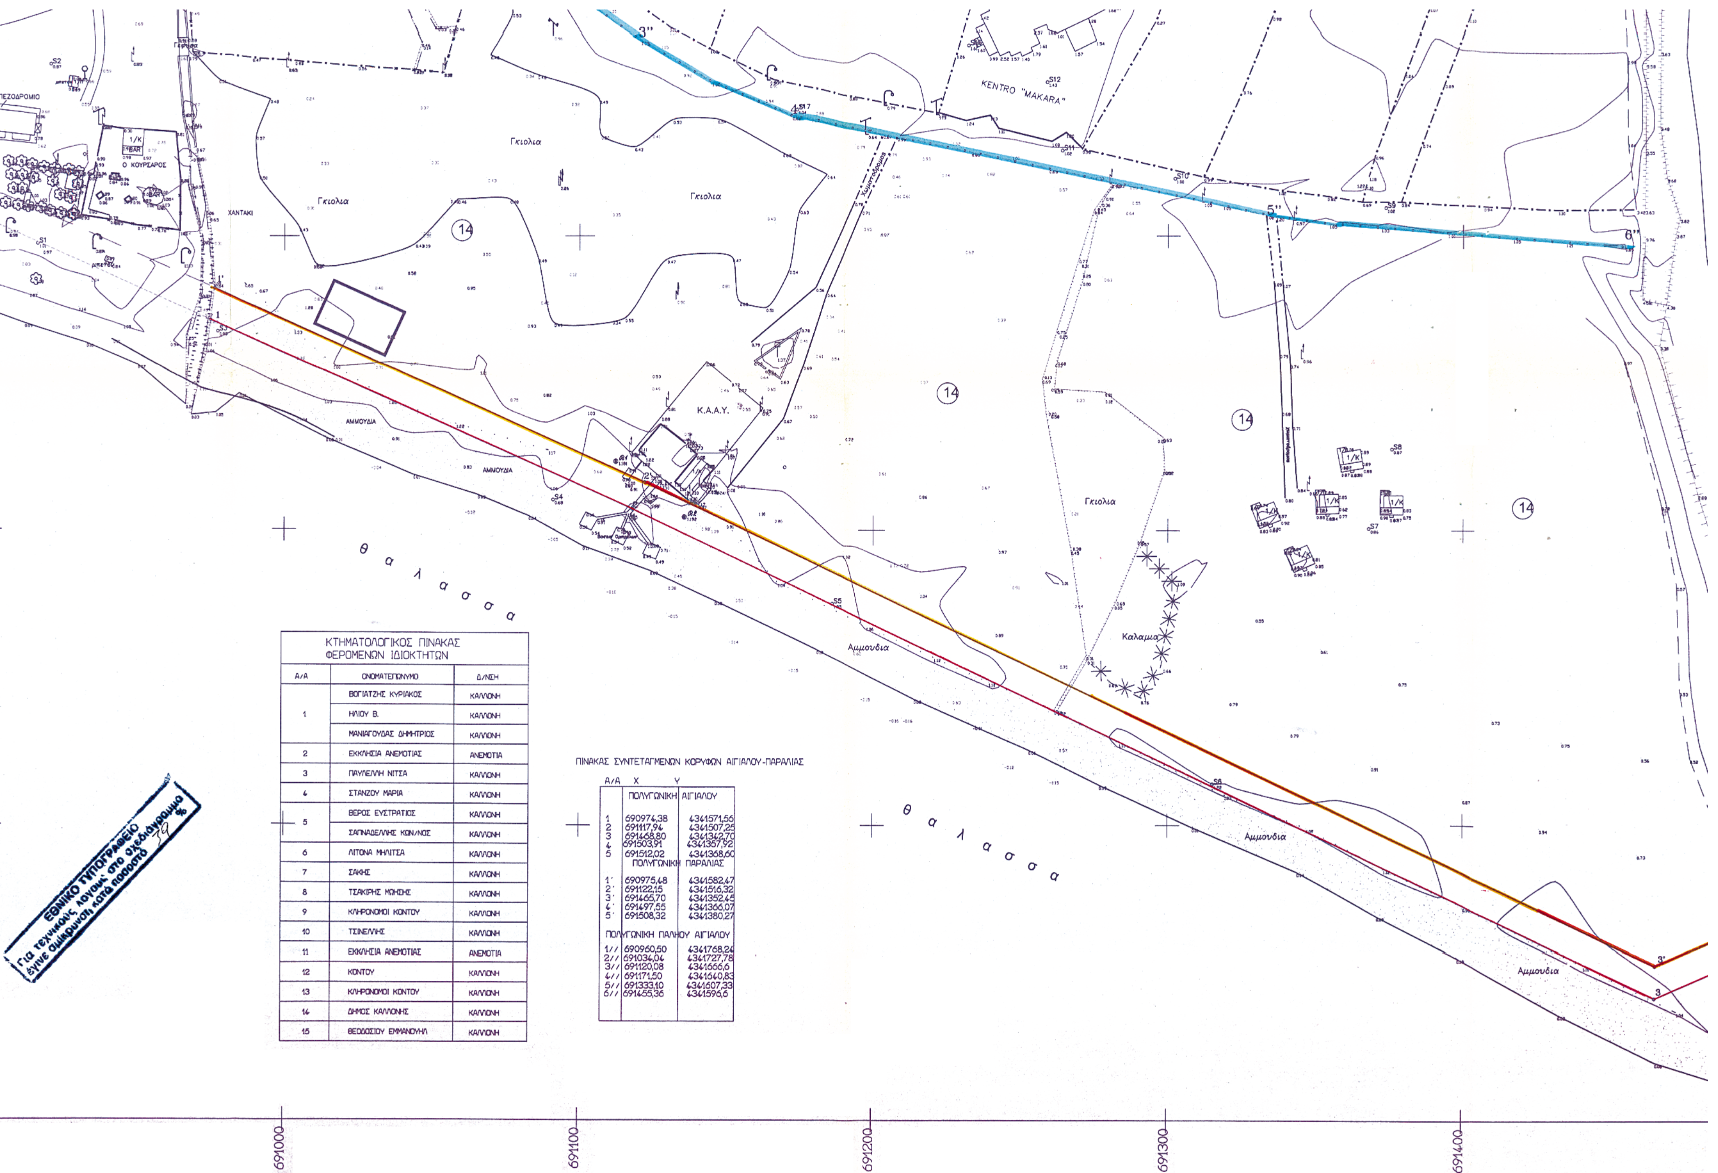

ΚΤΗΜΑΤΟΛΟΓΙΚΟΣ ΠΙΝΑΚΑΣ ΦΕΡΟΜΕΝΩΝ ΙΔΙΟΚΤΗΤΩΝ


Α/Α	ΟΝΟΜΑΤΕΠΩΝΥΜΟ	Δ/ΝΣΗ
1	ΒΟΓΙΑΤΖΗΣ ΚΥΡΙΑΚΟΣ	ΚΑΛΛΟΝΗ
	ΗΛΙΟΥ Β.	ΚΑΛΛΟΝΗ
	ΜΑΝΙΑΓΟΥΔΑΣ ΔΗΜΗΤΡΙΟΣ	ΚΑΛΛΟΝΗ
2	ΕΚΚΛΗΣΙΑ ΑΝΕΜΟΤΙΑΣ	ΑΝΕΜΟΤΙΑ
3	ΠΑΥΛΕΛΛΗ ΝΙΤΣΑ	ΚΑΛΛΟΝΗ
4	ΣΤΑΝΖΟΥ ΜΑΡΙΑ	ΚΑΛΛΟΝΗ
5	ΒΕΡΟΣ ΕΥΣΤΡΑΤΙΟΣ	ΚΑΛΛΟΝΗ
	ΣΑΠΝΑΔΕΛΛΗΣ ΚΩΝ/ΝΟΣ	ΚΑΛΛΟΝΗ
6	ΛΙΤΟΝΑ ΜΗΛΙΤΣΑ	ΚΑΛΛΟΝΗ
7	ΣΑΚΗΣ	ΚΑΛΛΟΝΗ
8	ΤΣΑΚΙΡΗΣ ΜΩΗΣΗΣ	ΚΑΛΛΟΝΗ
9	ΚΛΗΡΟΝΟΜΟΙ ΚΟΝΤΟΥ	ΚΑΛΛΟΝΗ
10	ΤΣΙΝΕΛΛΗΣ	ΚΑΛΛΟΝΗ
11	ΕΚΚΛΗΣΙΑ ΑΝΕΜΟΤΙΑΣ	ΑΝΕΜΟΤΙΑ
12	ΚΟΝΤΟΥ	ΚΑΛΛΟΝΗ
13	ΚΛΗΡΟΝΟΜΟΙ ΚΟΝΤΟΥ	ΚΑΛΛΟΝΗ
14	ΔΗΜΟΣ ΚΑΛΛΟΝΗΣ	ΚΑΛΛΟΝΗ
15	ΘΕΟΔΟΣΙΟΥ ΕΜΜΑΝΟΥΗΛ	ΚΑΛΛΟΝΗ

ΠΙΝΑΚΑΣ ΣΥΝΤΕΤΑΓΜΕΝΩΝ ΚΟΡΥΦΩΝ ΑΙΓΙΑΛΟΥ-ΠΑΡΑΛΙΑΣ

Α/Α	Χ	Υ
	ΠΟΛΥΓΩΝΙΚΗ	ΑΙΓΙΑΛΟΥ
1	690974,38	4341571,56
2	691117,94	4341507,25
3	691468,80	4341342,70
4	691503,91	4341357,92
5	691512,02	4341368,60
	ΠΟΛΥΓΩΝΙΚΗ	ΠΑΡΑΛΙΑΣ
1΄	690975,48	4341582,47
2΄	691122,15	4341516,32
3΄	691465,70	4341352,45
4΄	691497,55	4341366,07
5΄	691508,32	4341380,27
ΠΟΛΥΓΩΝΙΚΗ ΠΑΛΗΟΥ ΑΙΓΙΑΛΟΥ		
1//	690960,50	4341768,24
2//	691034,04	4341727,78
3//	691120,08	4341666,6
4//	691171,50	4341640,83
5//	691333,10	4341607,33
6//	691455,36	4341596,6

ΕΥΣΤΡΑΤΙΟΣ ΔΟΥΛΔΟΥΡΗΣ
ΠΕ/Α ΑΡΧ. ΜΗΧ/ΚΩΝ

ΑΠΟΣΠΑΣΜΑ ΧΑΡΤΗ 1:50000

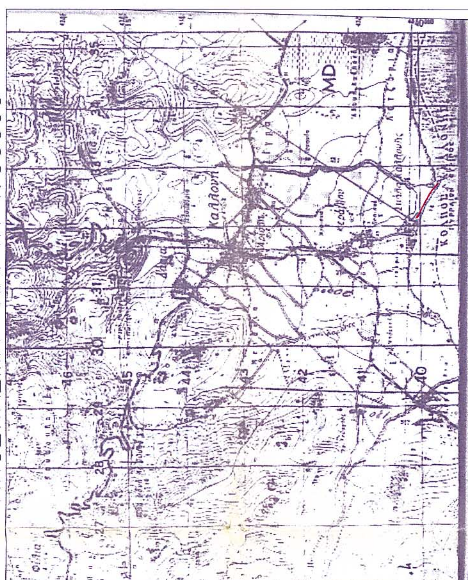

ΚΤΗΜΑΤΟΓΡΑΦΙΚΟ – ΥΨΟΜΕΤΡΙΚΟ ΔΙΑΓΡΑΜΜΑ
ΚΑΘΟΡΙΣΜΟΥ ΟΡΙΟΓΡΑΜΜΩΝ ΑΙΓΙΑΛΟΥ ΚΑΙ ΖΩΝΗΣ ΠΑΡΑΛΙΑΣ

ΠΕΡΙΟΧΗ: ΣΚΑΛΑ ΚΑΛΛΟΝΗΣ

ΔΗΜΟΣ : ΚΑΛΛΟΝΗΣ

ΝΗΣΟΥ : ΛΕΣΒΟΥ

ΕΝΔΙΑΦΕΡΟΜΕΝΟΣ : ΔΗΜΟΣ ΚΑΛΛΟΝΗΣ

ΑΡΜΟΔΙΑ : ΚΤΗΜΑΤΙΚΗ ΥΠΗΡΕΣΙΑ Ν. ΛΕΣΒΟΥ

ΕΛΕΓΧΘΗΚΕ
ΚΑΙ ΘΕΩΡΗΘΗΚΕ

Για την ακρίβεια της αποτύπωσης
Μυτιλήνη ...17/... 2003.....

ΕΛΕΝΗ ΜΗΤΡΙΤΣΑ
ΠΕ/Α ΤΟΠ.ΜΗΧ/ΚΩΝ



ΚΛΙΜΑΚΑ 1:1000
ΜΕΘΟΔΟΣ ΣΥΝΤΑΞΗΣ: ΕΠΙΓΕΙΑ

ΙΑΝΟΥΑΡΙΟΣ–2003

ΠΕΡΙΟΧΗ
ΜΕΛΕΤΗΣ: ΣΚΑΛΑ ΚΑΛΛΟΝΗΣ
ΝΟΜΟΣ: ΛΕΣΒΟΥ

691800
691700
691600
691500

4341600
4341500
4341400
4341300

ΠΟΤΑΜΟΣ ΤΣΙΚΝΙΑΣ
ΠΟΤΑΜΟΣ ΤΣΙΚΝΙΑΣ
ΠΟΤΑΜΟΣ ΤΣΙΚΝΙΑΣ

Αριθ. 6034/Τυ (2)

Επικύρωση οριοθέτησης υδατορέματος στο «Λαγούδι» Αφήσσου Δήμου Αφετών Ν. Λάρισας.

Ο ΓΕΝΙΚΟΣ ΓΡΑΜΜΑΤΕΑΣ
ΠΕΡΙΦΕΡΕΙΑΣ ΘΕΣΣΑΛΙΑΣ

Έχοντας υπόψη:

1. Τις διατάξεις του άρθρου 6 του Ν. 880/79, όπως αυτές τροποποιήθηκαν με το άρθρο 5 το Ν. 3010/2002.

2. Το άρθρο 6 του Κτιριοδομικού Κανονισμού (απόφαση 3046/304/3.2.1989-ΦΕΚ 55 Δ΄)

3. Το 10779/5.12.2003 έγγραφο της Δ/νσης Τεχνικών Υπηρεσιών Νομαρχιακής Αυτ/σης Μαγνησίας με το οποίο μας στάλθηκε η μελέτη για την επικύρωση της οριοθέτηση του υδατορέματος στο «Λαγούδι» Αφήσσου Δήμου Αφετών.

4. Τη μελέτη οριοθέτηση του υπόψη υδατορέματος που συνέταξε ο Γιάννης Παν. Ταμίας Τοπογρ. Μηχ/κός και όπως αυτή ελέγχθηκε και θεωρήθηκε από τη Δ/νση Τεχν. Υπηρεσιών της Νομαρχιακής Αυτοδιοίκησης Μαγνησίας και μας υποβλήθηκε με το πιο πάνω έγγραφο.

5. Το τοπογραφικό διάγραμμα αποτύπωσης του υδατορέματος το οποίο συντάχθηκε από τον μηχανικό της παραγρ. 4 ελέγχθηκε και θεωρήθηκε από τη Δ/νση Τεχνικών Υπηρεσιών τη Νομαρχιακής Αυτοδιοίκησης Μαγνησίας και επί του οποίου έγινε ο καθορισμός των οριογραμμών του υπόψη υδατορέματος.

6. Την 272/2003 (Πρακτικό 15/2.11.2003) ομόφωνη απόφαση υπέρ της οριοθέτησης του υδατορέματος στο «Λαγούδι» Αφήσσου Δήμου Αφετών.

7. Το γεγονός ότι δεν έχουν επί του παρόντος κατασκευαστεί τα απαιτούμενα υδραυλικά έργα για την υλοποίηση των εν λόγω οριστικών οριογραμμών του υδατορέματος.

8. Την απόφαση αρ. οικ. 5742/4.9.2003 Γεν. Γραμ.Περιφ.Θεσσαλίας «Εξουσιοδότηση Προϊσταμένου Δ/νσης Δημ. Έργων Περιφ. Θεσσαλίας για υπογραφή εγγράφων κλπ.», αποφασίζουμε:

Επικυρώνουμε τις οριογραμμές του υδατορέματος στο «Λαγούδι» Αφήσσου Δήμου Αφετών, όπως αυτές καθορίστηκαν από τη Δ/νση Τεχνικών Υπηρεσιών της Νομαρχιακής Αυτ/σης Μαγνησίας και φαίνονται στο τοπογραφικό διάγραμμα της ανωτέρω παρ. 5.


Η παρούσα να δημοσιευθεί στην Εφημερίδα της Κυβερνήσεως.

Λάρισα, 10 Δεκεμβρίου 2003

Ο Γενικός Γραμματέας Περιφέρειας Θεσσαλίας

ΙΩΑΝΝΗΣ ΚΑΡΑΤΖΙΩΤΗΣ

ΕΘΝΙΚΟ ΤΥΠΟΓΡΑΦΕΙΟ
Για τεχνικούς λόγους στο σχεδιάγραμμα έγινε σμίκρυνση, κατά ποσοστό 28 %

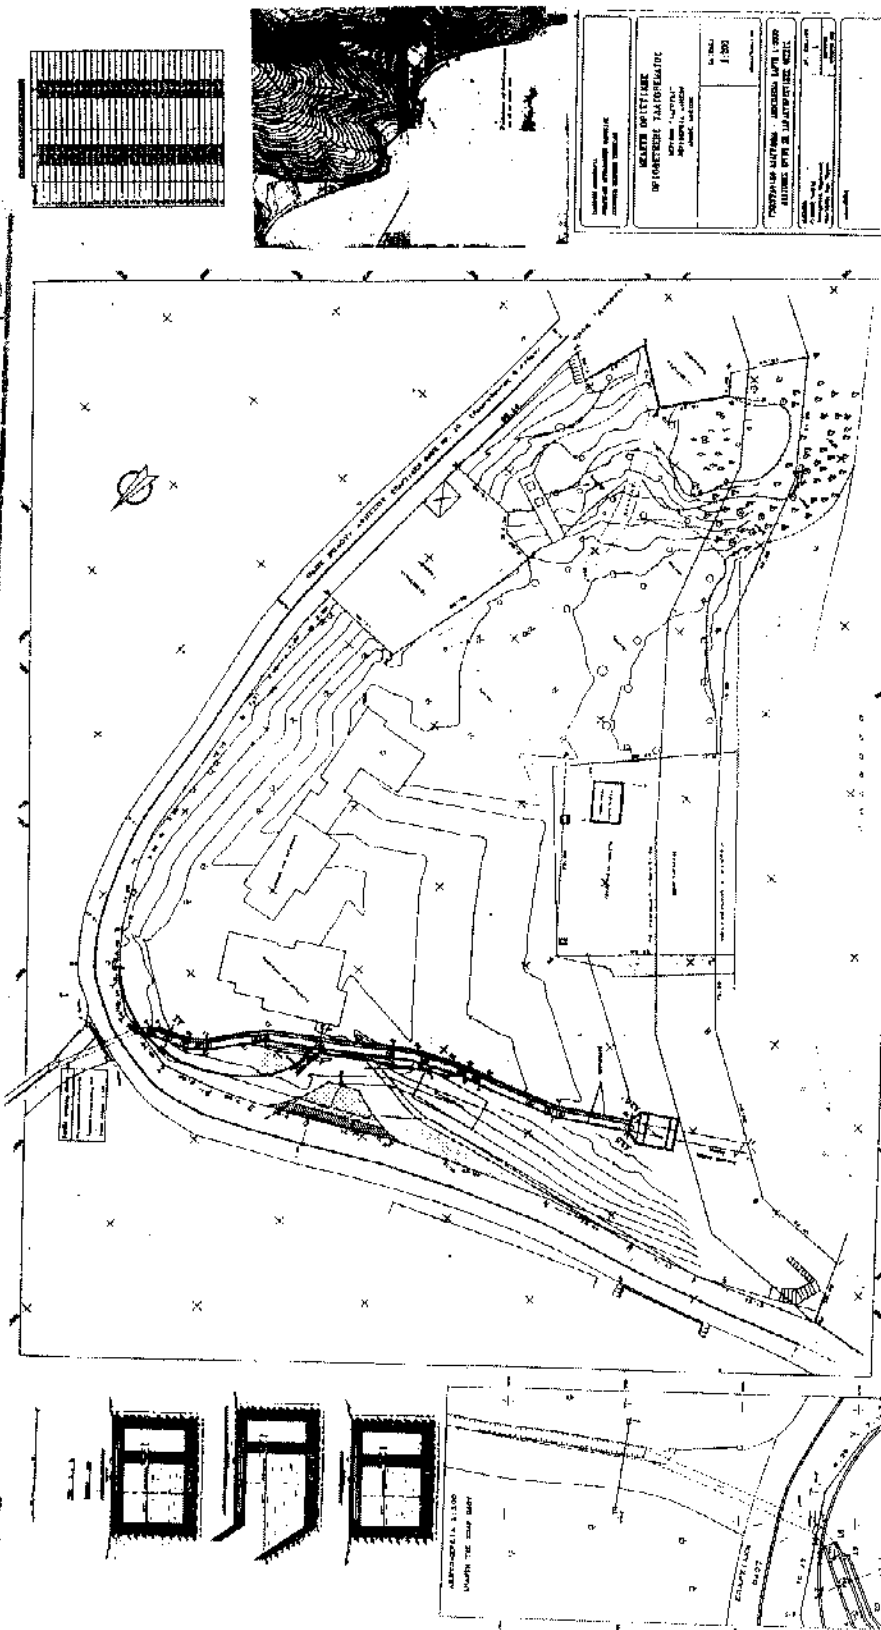

ΓΙΑΝΝΗΣ Π. ΤΑΜΙΑΣ
Τοπογράφος Μηχανικός Α.Π.Θ.
ΑΦΜ 028277943 • ΔΟΥ Α' ΒΟΛΟΥ
ΑΡ. ΜΗΤΡ. Τ.Ε.Ε. 33199
ΙΩΛΚΟΥ 85 Β' • ΒΟΛΟΣ 38760